


# 境界確定図

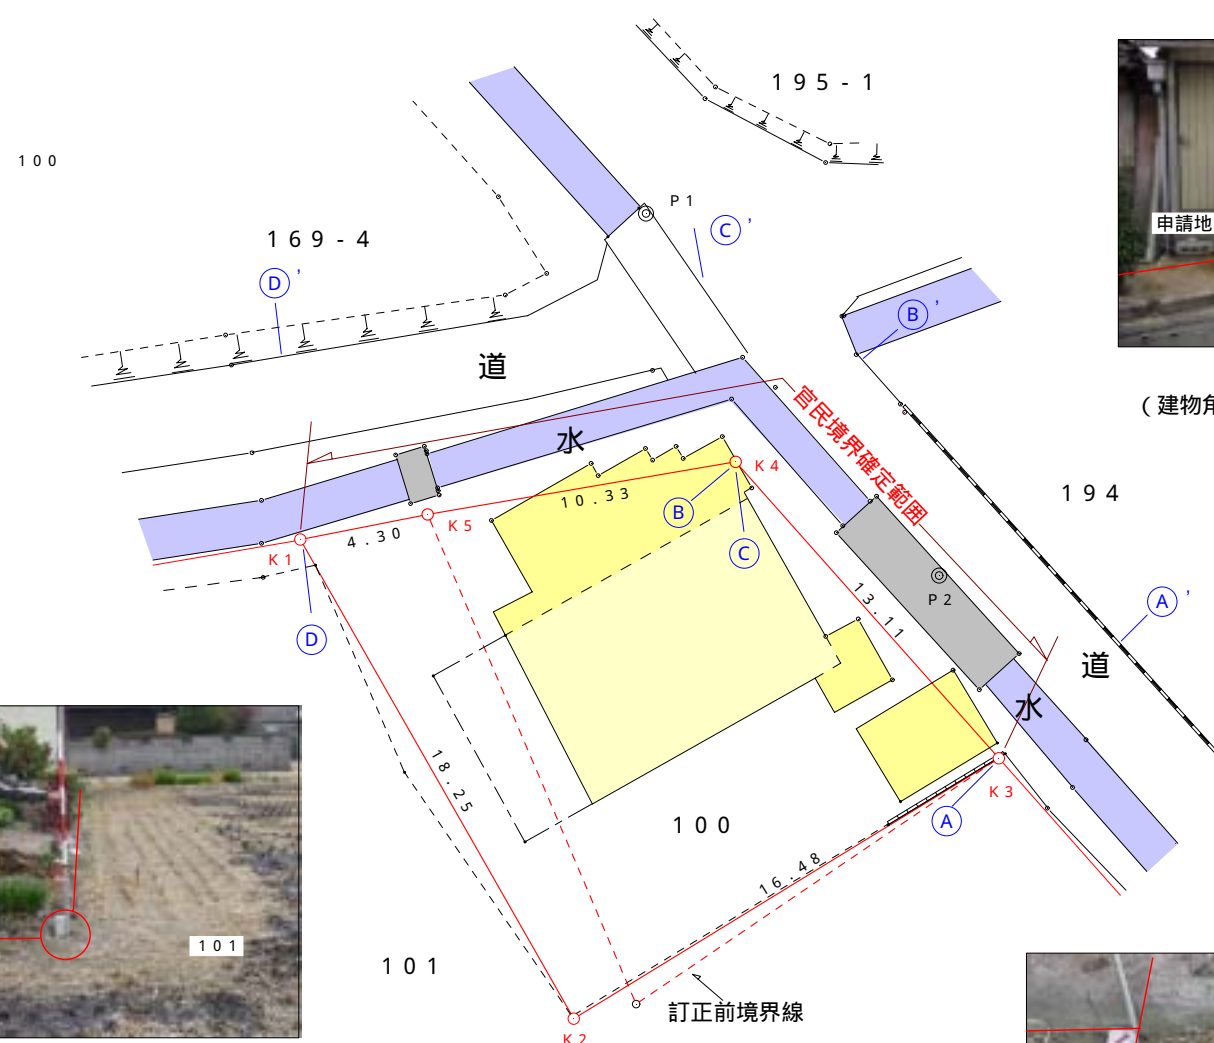

K1 コンクリート杭



K4 ポール付近  
(建物角から約94cm、中へ約3cm)



K2 コンクリート杭



K3 コンクリート杭



## 立会人一覧表 (平成14.11.20立会)

	地番	所有者	立会人
申請地	100	岡山太郎	岡山太郎
隣接地	101	倉敷次郎	倉敷次郎
公共用地		所管官公署	担当者
水路		岡山市支所 産業建設課	甲田、乙池
		農業水利土木員	玉野三郎

## 座標求積表

地点	番	名	標	識	X	Y	辺長
K1	(	コン	杭)		-155230.390	-43894.309	4.30
K2	(	コン	杭)		-155246.234	-43885.263	18.25
K3	(	コン	杭)		-155237.626	-43871.207	16.48
K4	(				-155227.822	-43879.908	13.11
K5	(	コン	杭)		-155229.562	-43890.093	10.33
倍面積					465.200144		
面積					232.6000720		
地積					232.60 m <sup>2</sup>		
登記簿地積					182.35 m <sup>2</sup>		

コン杭 ... コンクリート杭

## 引照点表

P1	X	Y	
P1	-155219.616	-43882.870	
P2	-155231.583	-43873.177	
器械点	測点	夾角	距離
P1	P2	0-00-00	15.40
	K4	6-04-50	21.46
	K5	19-09-35	8.72
	K2	85-43-20	15.71

\* 引照点とは境界標が亡失、移動した場合に復元できる永久標識である。

所在地	岡山市 100		
縮尺	1 / 250	図面番号	
測量日	平成14年11月20日		
作製日	平成14年11月20日		
作製者	土地家屋調査士 畠中秋夫		

