
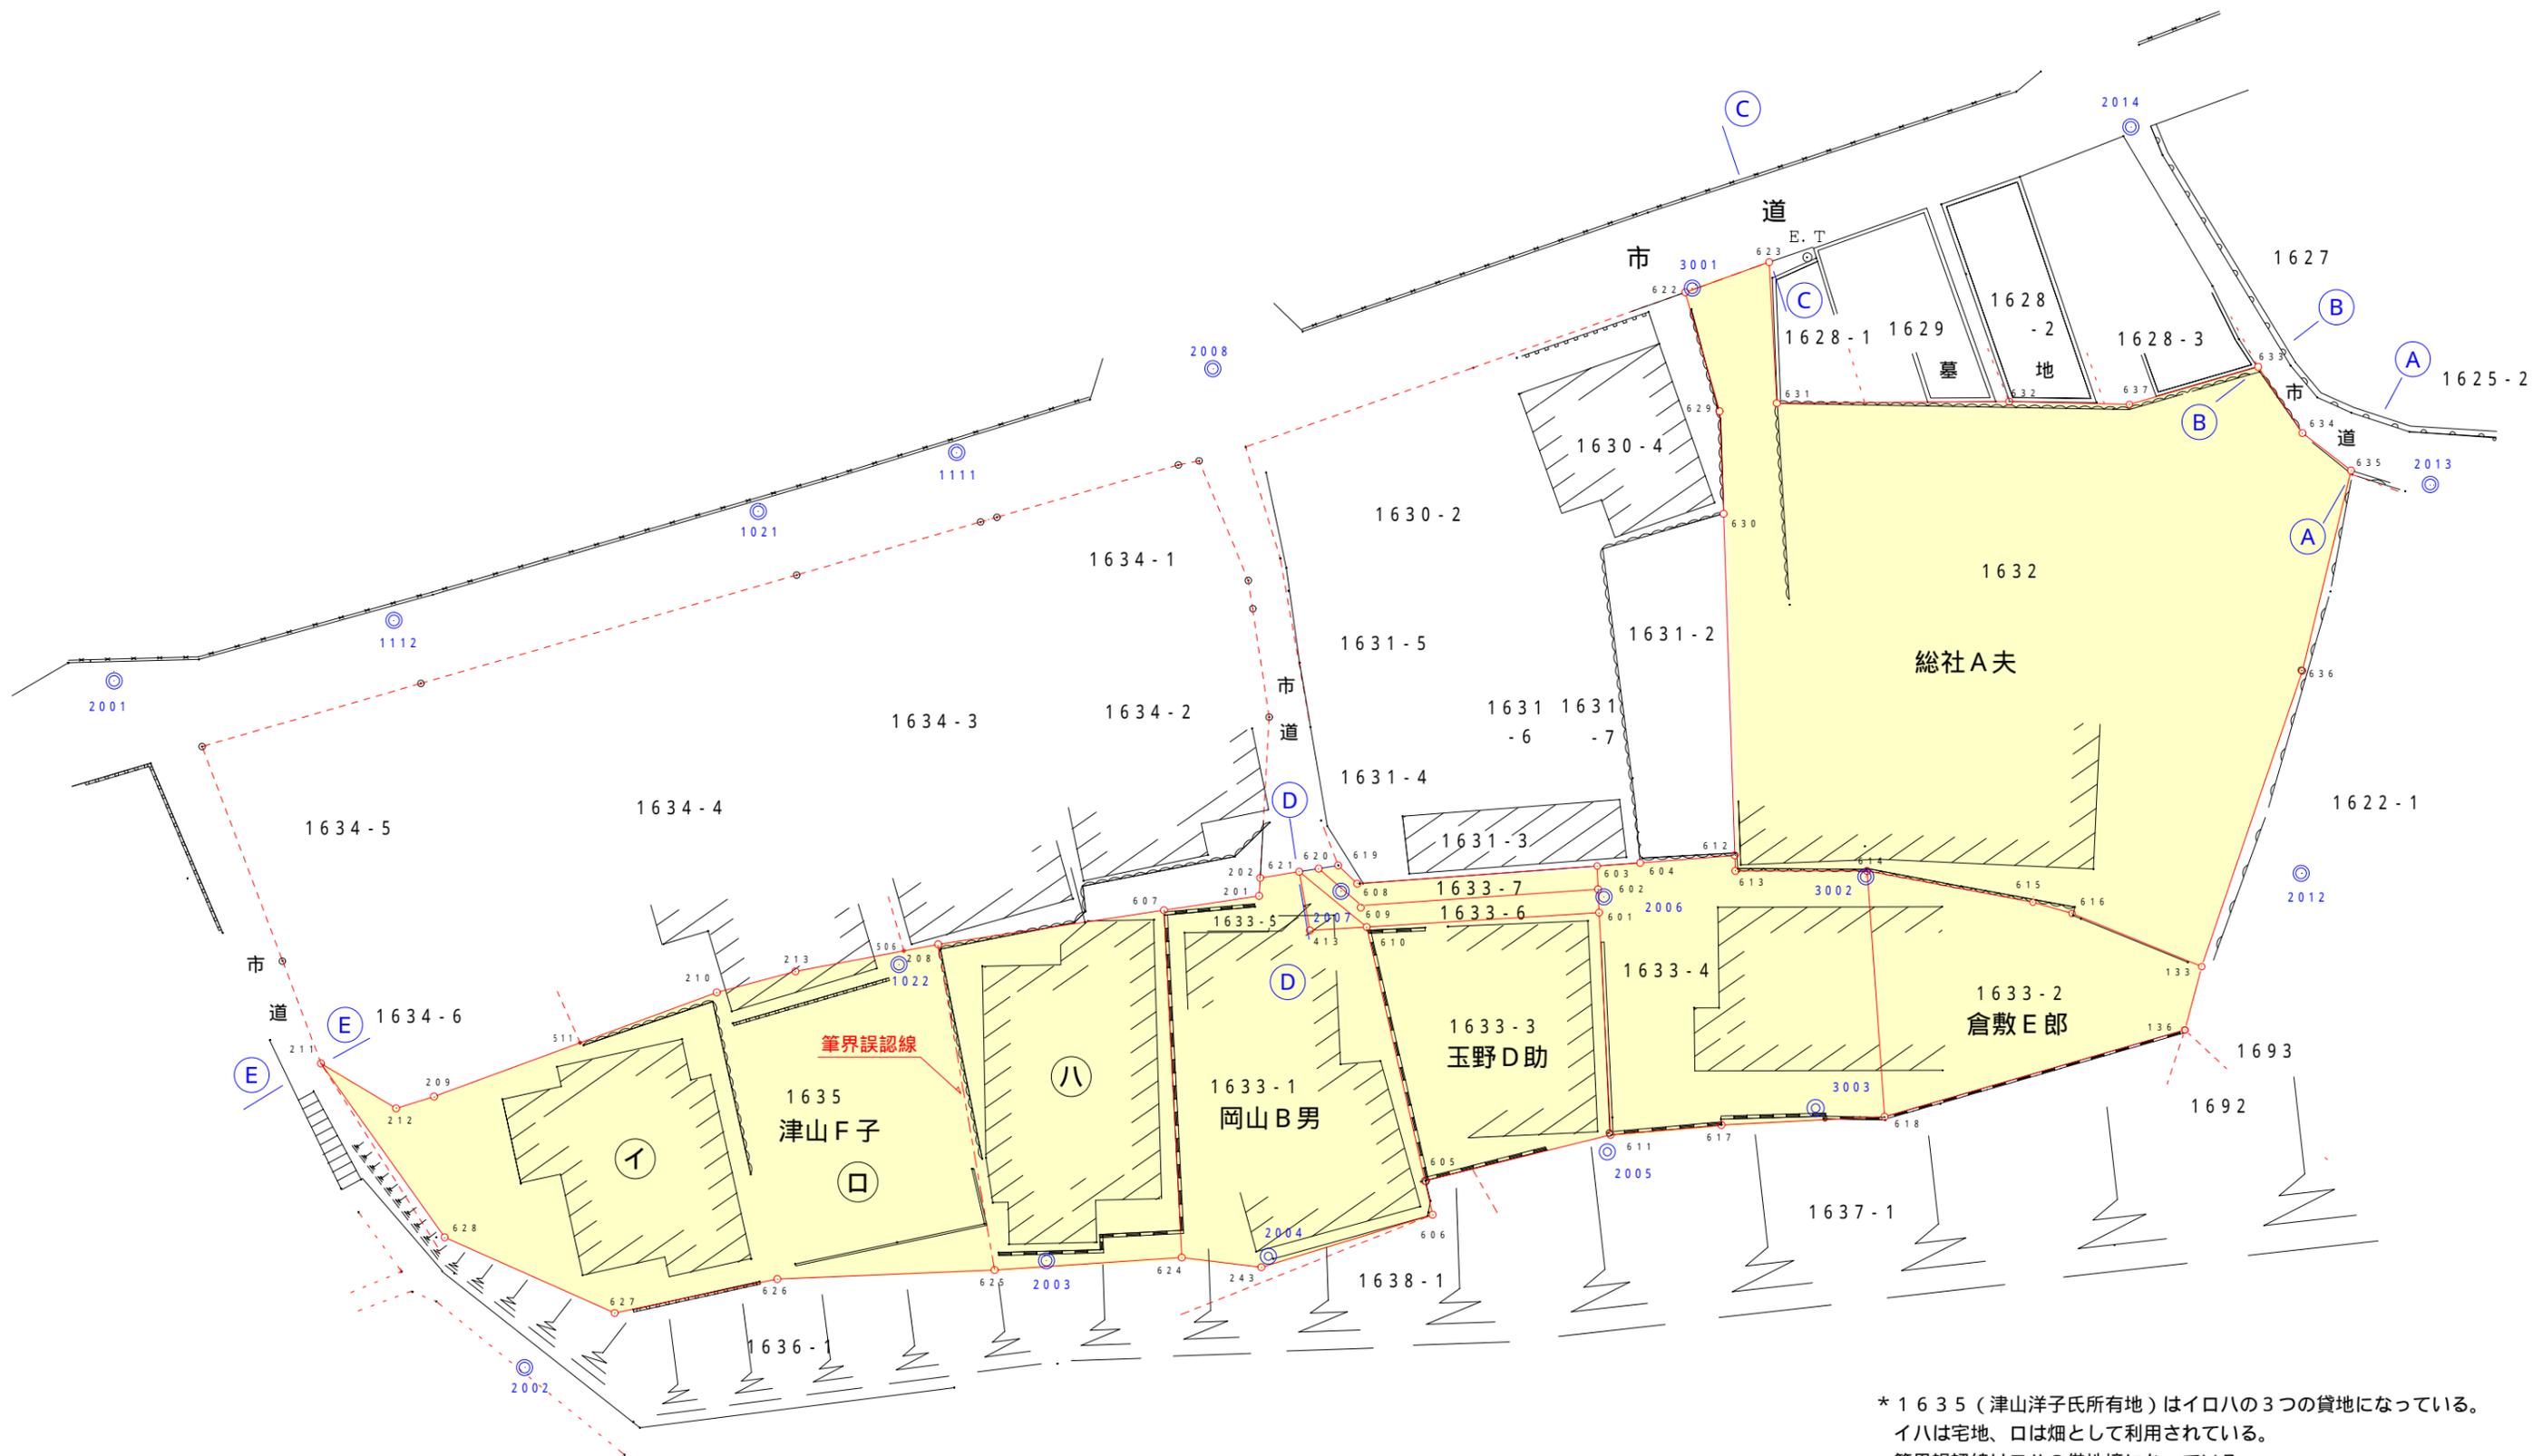


現況平面図

S = 1 : 300

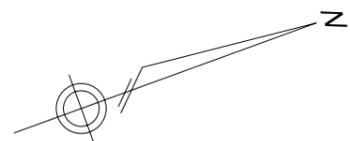

* 1635 (津山洋子氏所有地) はイロハの3つの貸地になっている。
イハは宅地、ロは畑として利用されている。
筆界誤認線はロハの借地境になっている。