



境界確定図

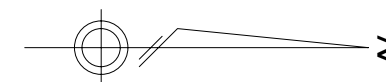

2008
©

2001
©

拡大図 S=1:200

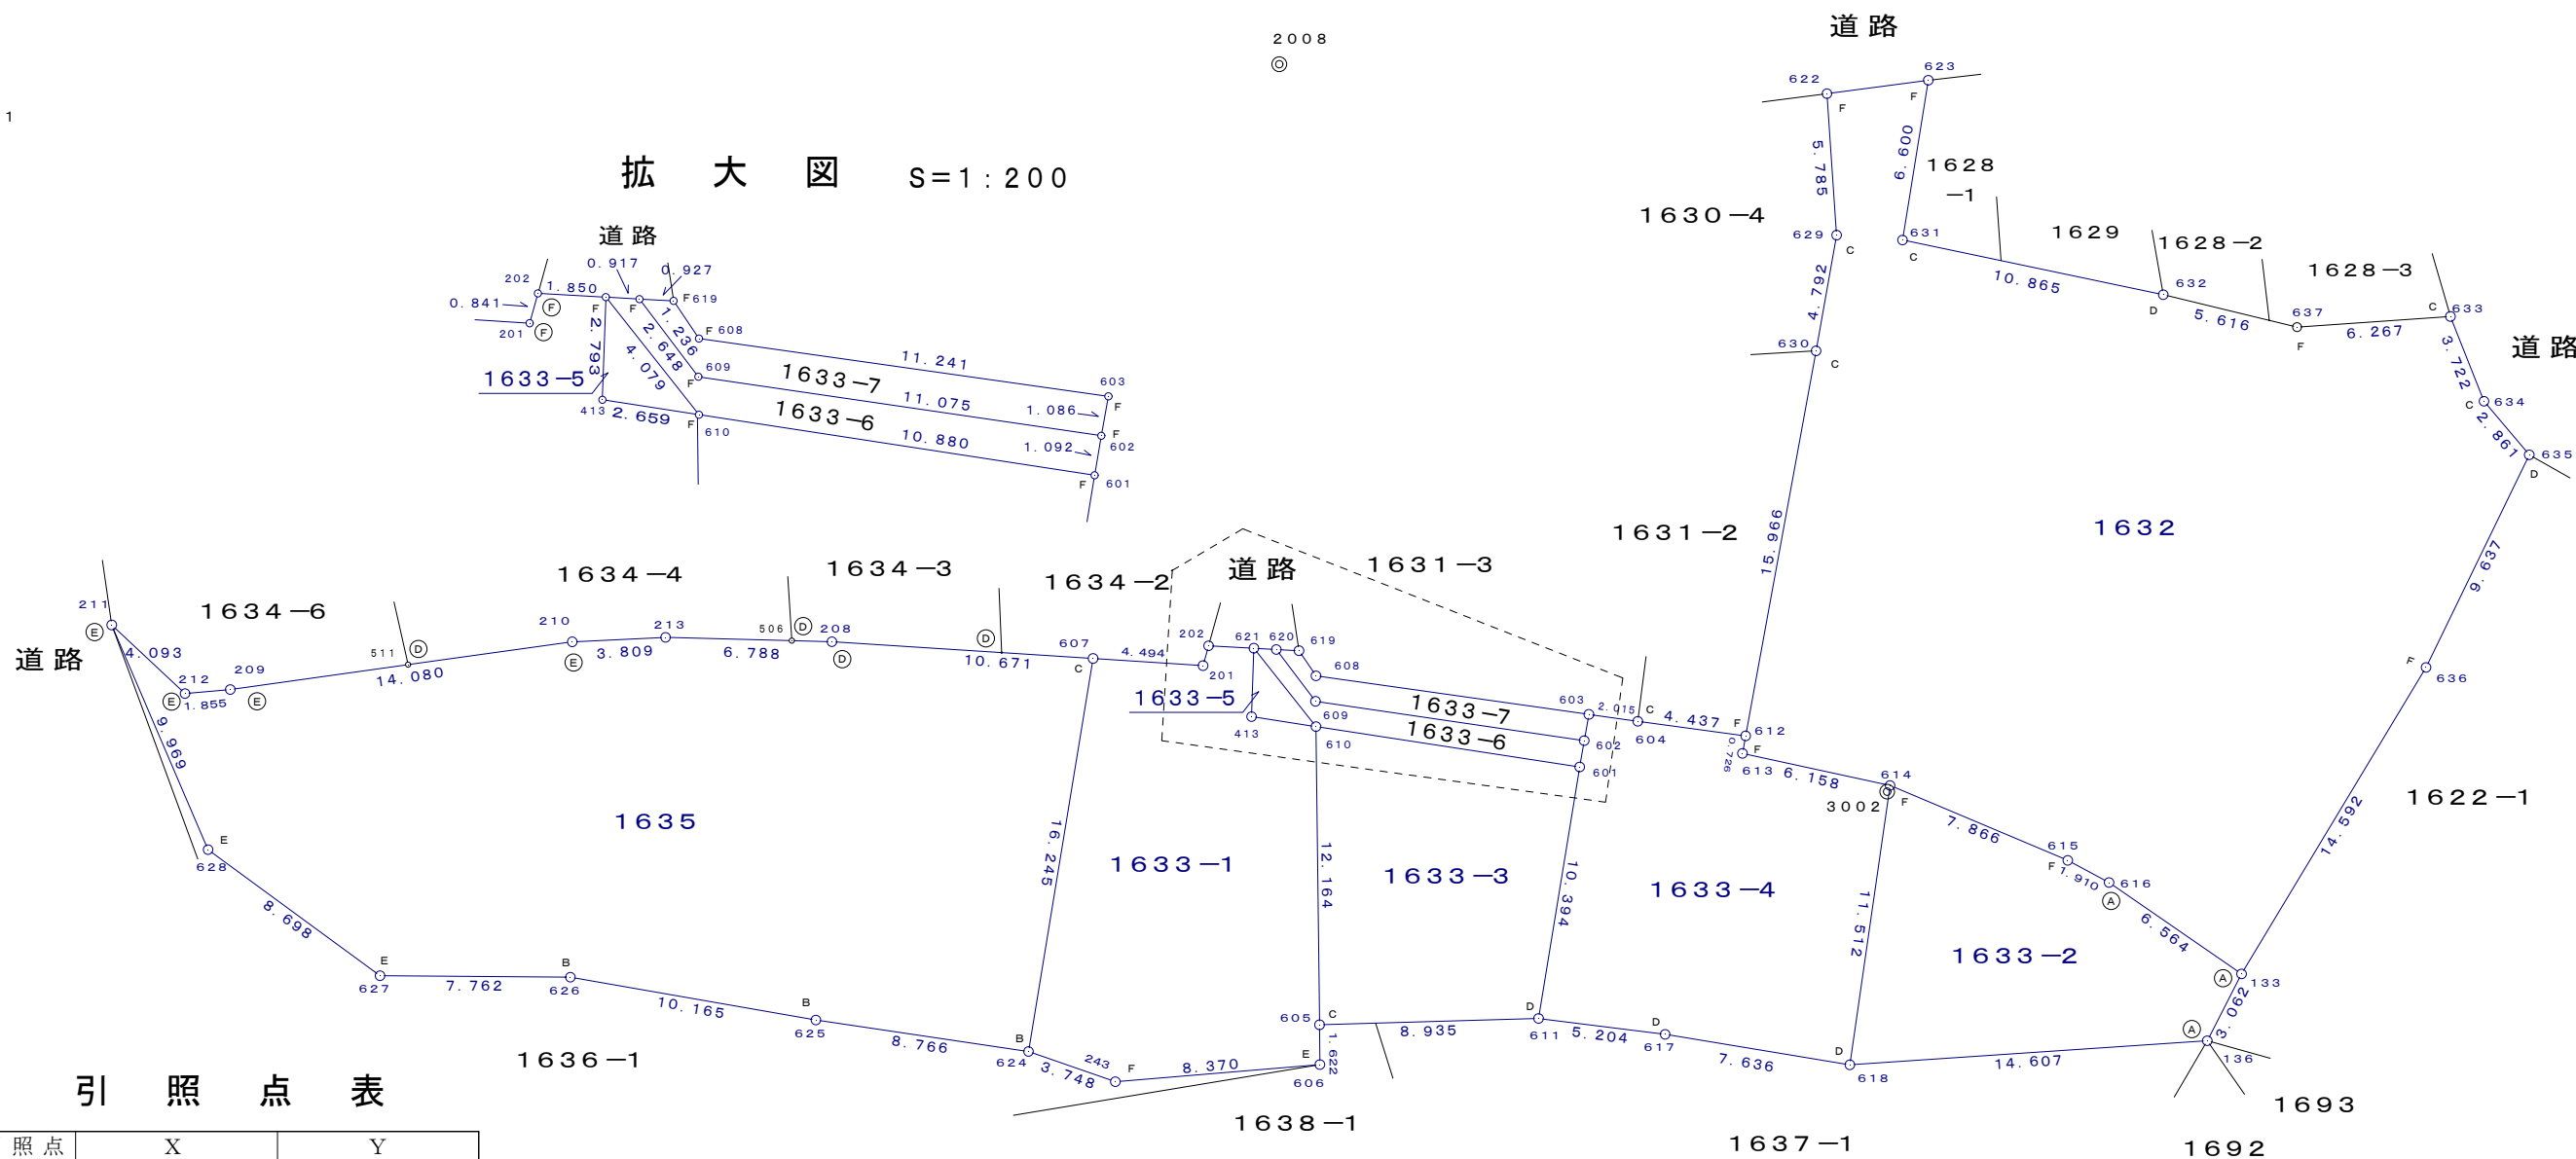

引照点表

引照点	X	Y	
2001	-154270.071	-42435.521	
2008	-154216.797	-42438.875	
3002	-154192.005	-42409.206	
607	-154224.391	-42414.637	
器械点	測点	夾角	距離
2001	2008	0-00-00	53.379
	628	75-07-05	30.241
	211	77-25-55	20.323
2008	2001	0-00-00	23.841
	622	186-40-40	22.370
	621	276-05-25	23.841
607	3002	0-00-00	32.838
	213	173-18-25	17.456
	413	10-38-05	6.885
	602	359-58-20	20.309

* 引照点とは境界標が亡失・移動した場合に復元できる永久標識である。

境界標の種類

A	コンクリート杭
B	金属杭
C	金属標(埋込)
D	金属標(打込)
E	プラスチック杭
F	金属鋲

(A)(D)(E) 既設境界標

* 符号のない213、413は建物内部にあり設置不可

所在地	岡山市S町1632、1635、1633-1~1633-7		
所有者			
測量日	2002年2月25日	縮尺	1/300
作製日	2002年2月28日	図面番号	1-16-1
作製者	岡山市浜一丁目7番30-10号 土地家屋調査士 畠 中秋夫		