


地図写 (地図訂正前)

S=1:500

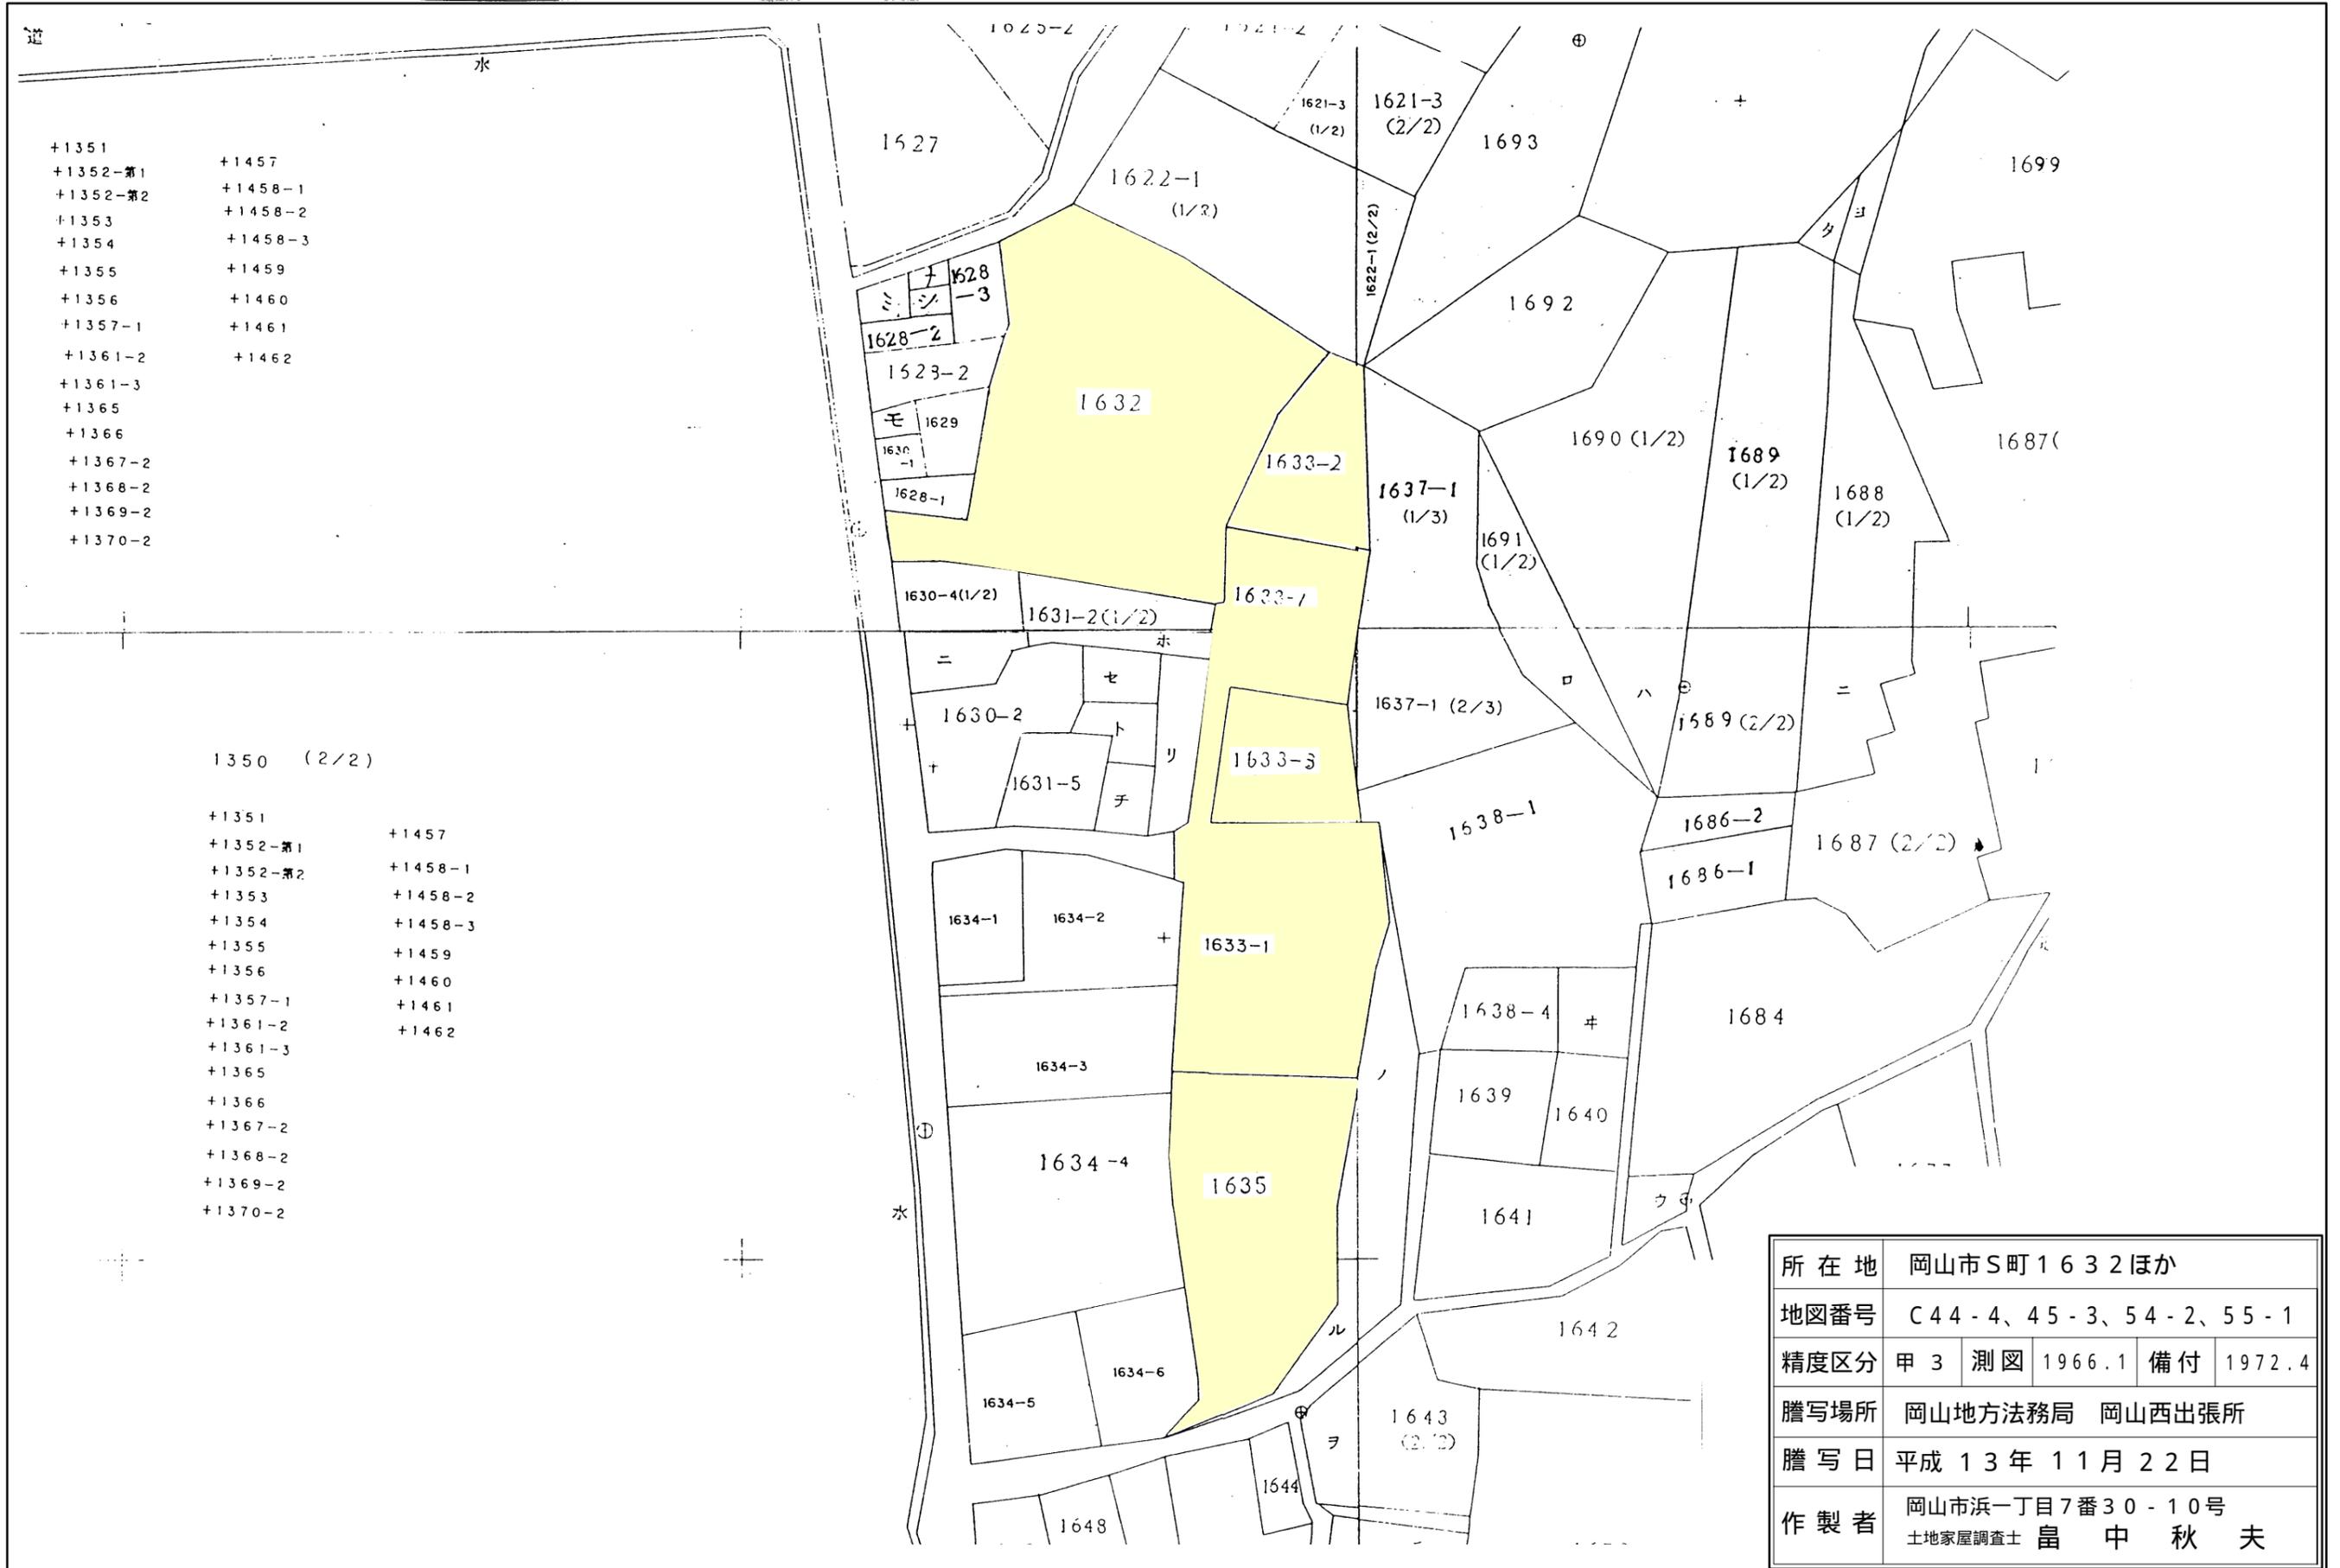

- +1351
- +1352-第1
- +1352-第2
- +1353
- +1354
- +1355
- +1356
- +1357-1
- +1361-2
- +1361-3
- +1365
- +1366
- +1367-2
- +1368-2
- +1369-2
- +1370-2

- +1457
- +1458-1
- +1458-2
- +1458-3
- +1459
- +1460
- +1461
- +1462

1350 (2/2)

- +1351
- +1352-第1
- +1352-第2
- +1353
- +1354
- +1355
- +1356
- +1357-1
- +1361-2
- +1361-3
- +1365
- +1366
- +1367-2
- +1368-2
- +1369-2
- +1370-2

- +1457
- +1458-1
- +1458-2
- +1458-3
- +1459
- +1460
- +1461
- +1462

所在地	岡山市S町1632ほか			
地図番号	C44-4、45-3、54-2、55-1			
精度区分	甲3	測図	1966.1	備付 1972.4
謄写場所	岡山地方法務局 岡山西出張所			
謄写日	平成13年11月22日			
作製者	岡山市浜一丁目7番30-10号 土地家屋調査士 畠中秋夫			