
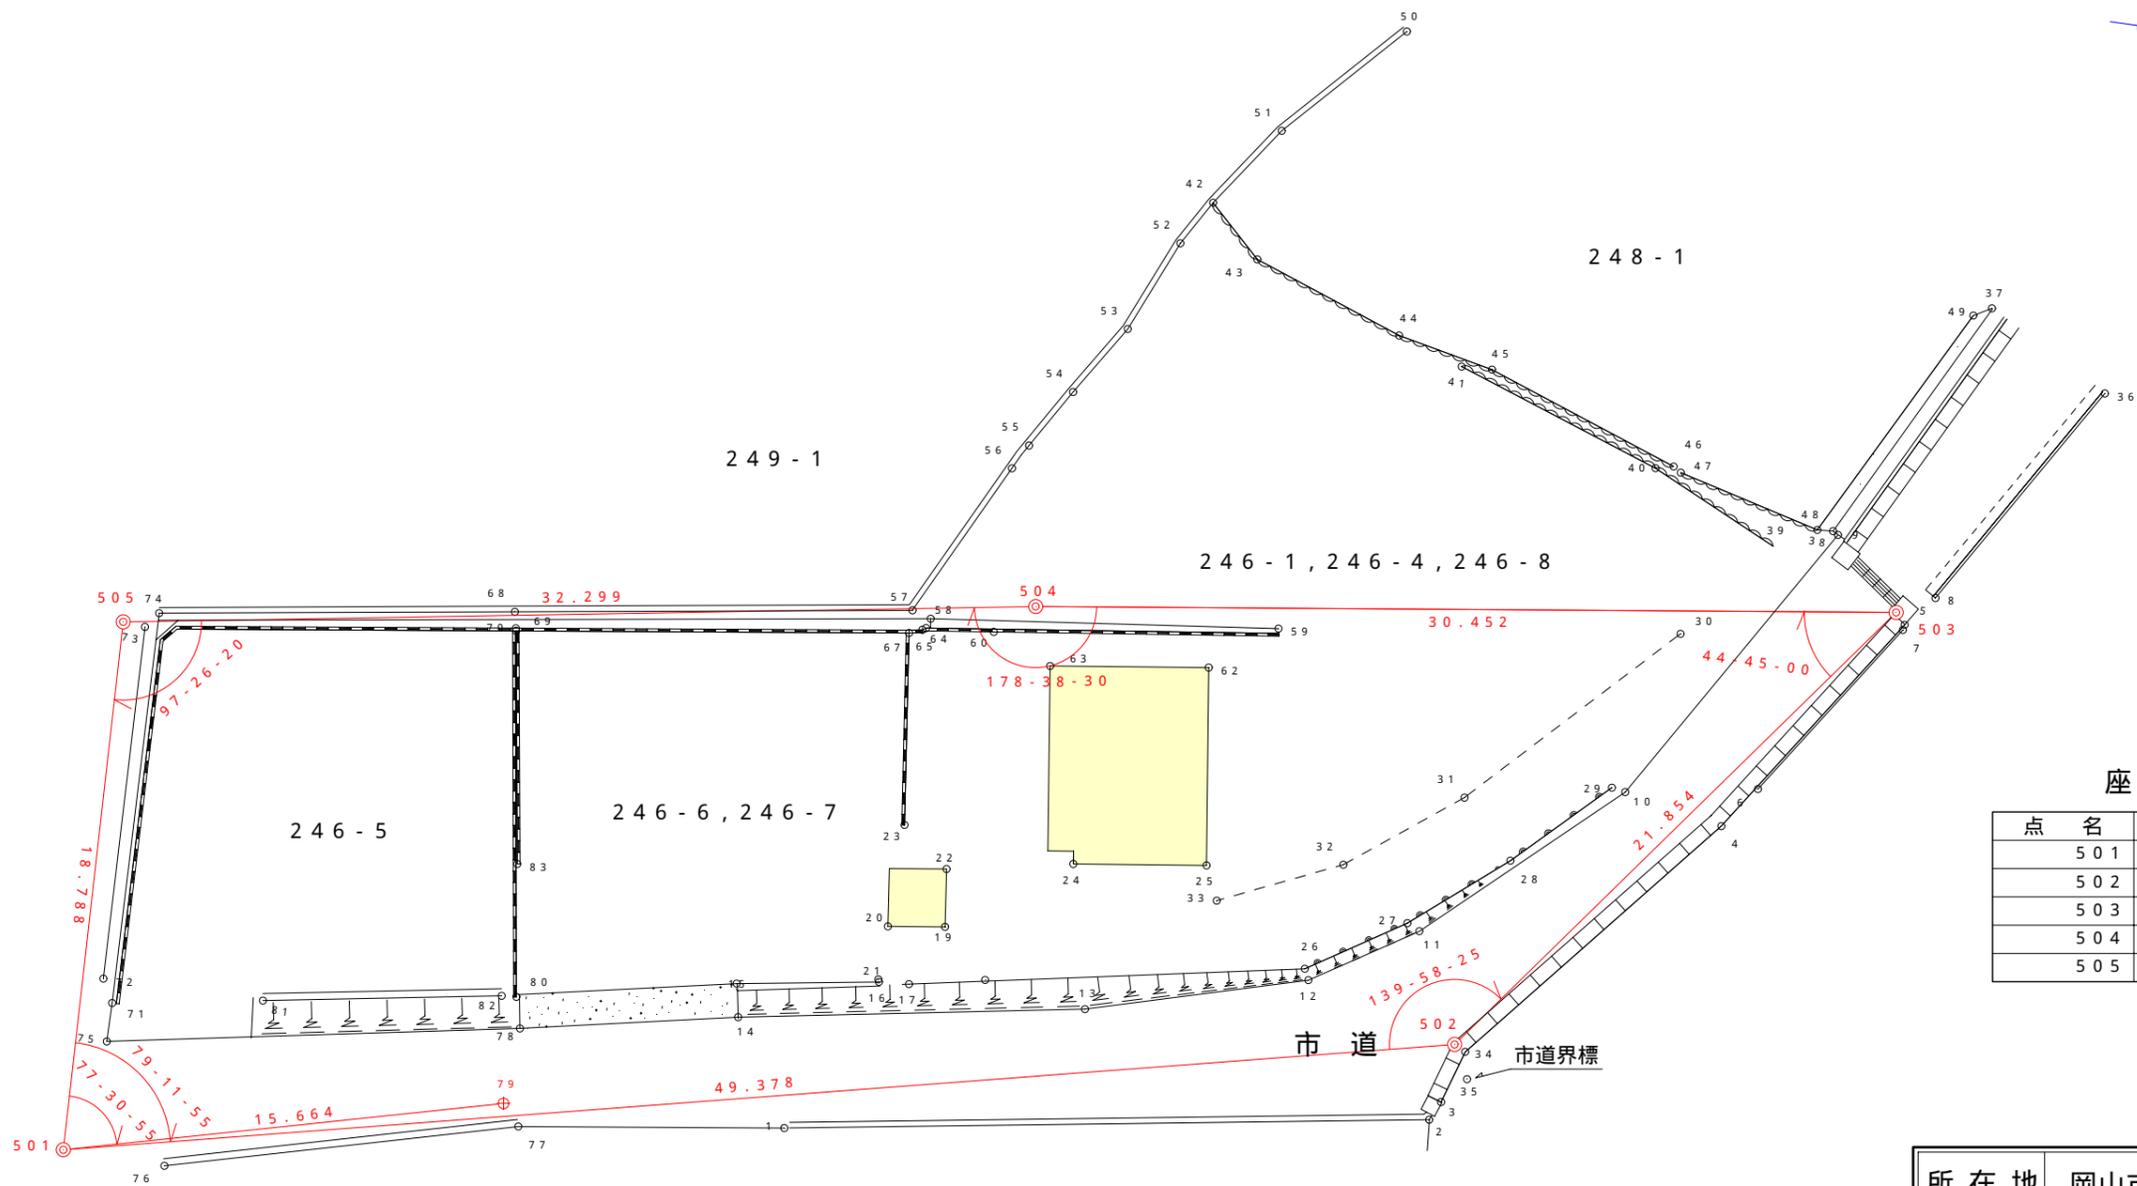


# 閉合トラバース図

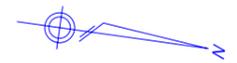

座標リスト

点名	X	Y
501	51.760	110.540
502	100.000	100.000
503	113.348	82.696
504	83.164	86.727
505	51.260	91.759

◎ トラバース点(502、503は引照点を兼ねる)

⊕ 突き出し点

\*トラバース点とは多角点とも呼ばれ、距離・角度から位置を求める測量基準点(器械設置点)である。突き出し点はトラバース点から直接現況・境界を観測できない場合に別に設置した点である。

\*引照点は確定図1を参照

所在地	岡山市 字 246-1、-4、-8		
縮尺	1 / 250	図面番号	
測量日	平成14年12月19日		
作製日	平成14年12月19日		
作製者	岡山市浜一丁目7番30-10号 土地家屋調査士 畠 中秋夫		