地権者図

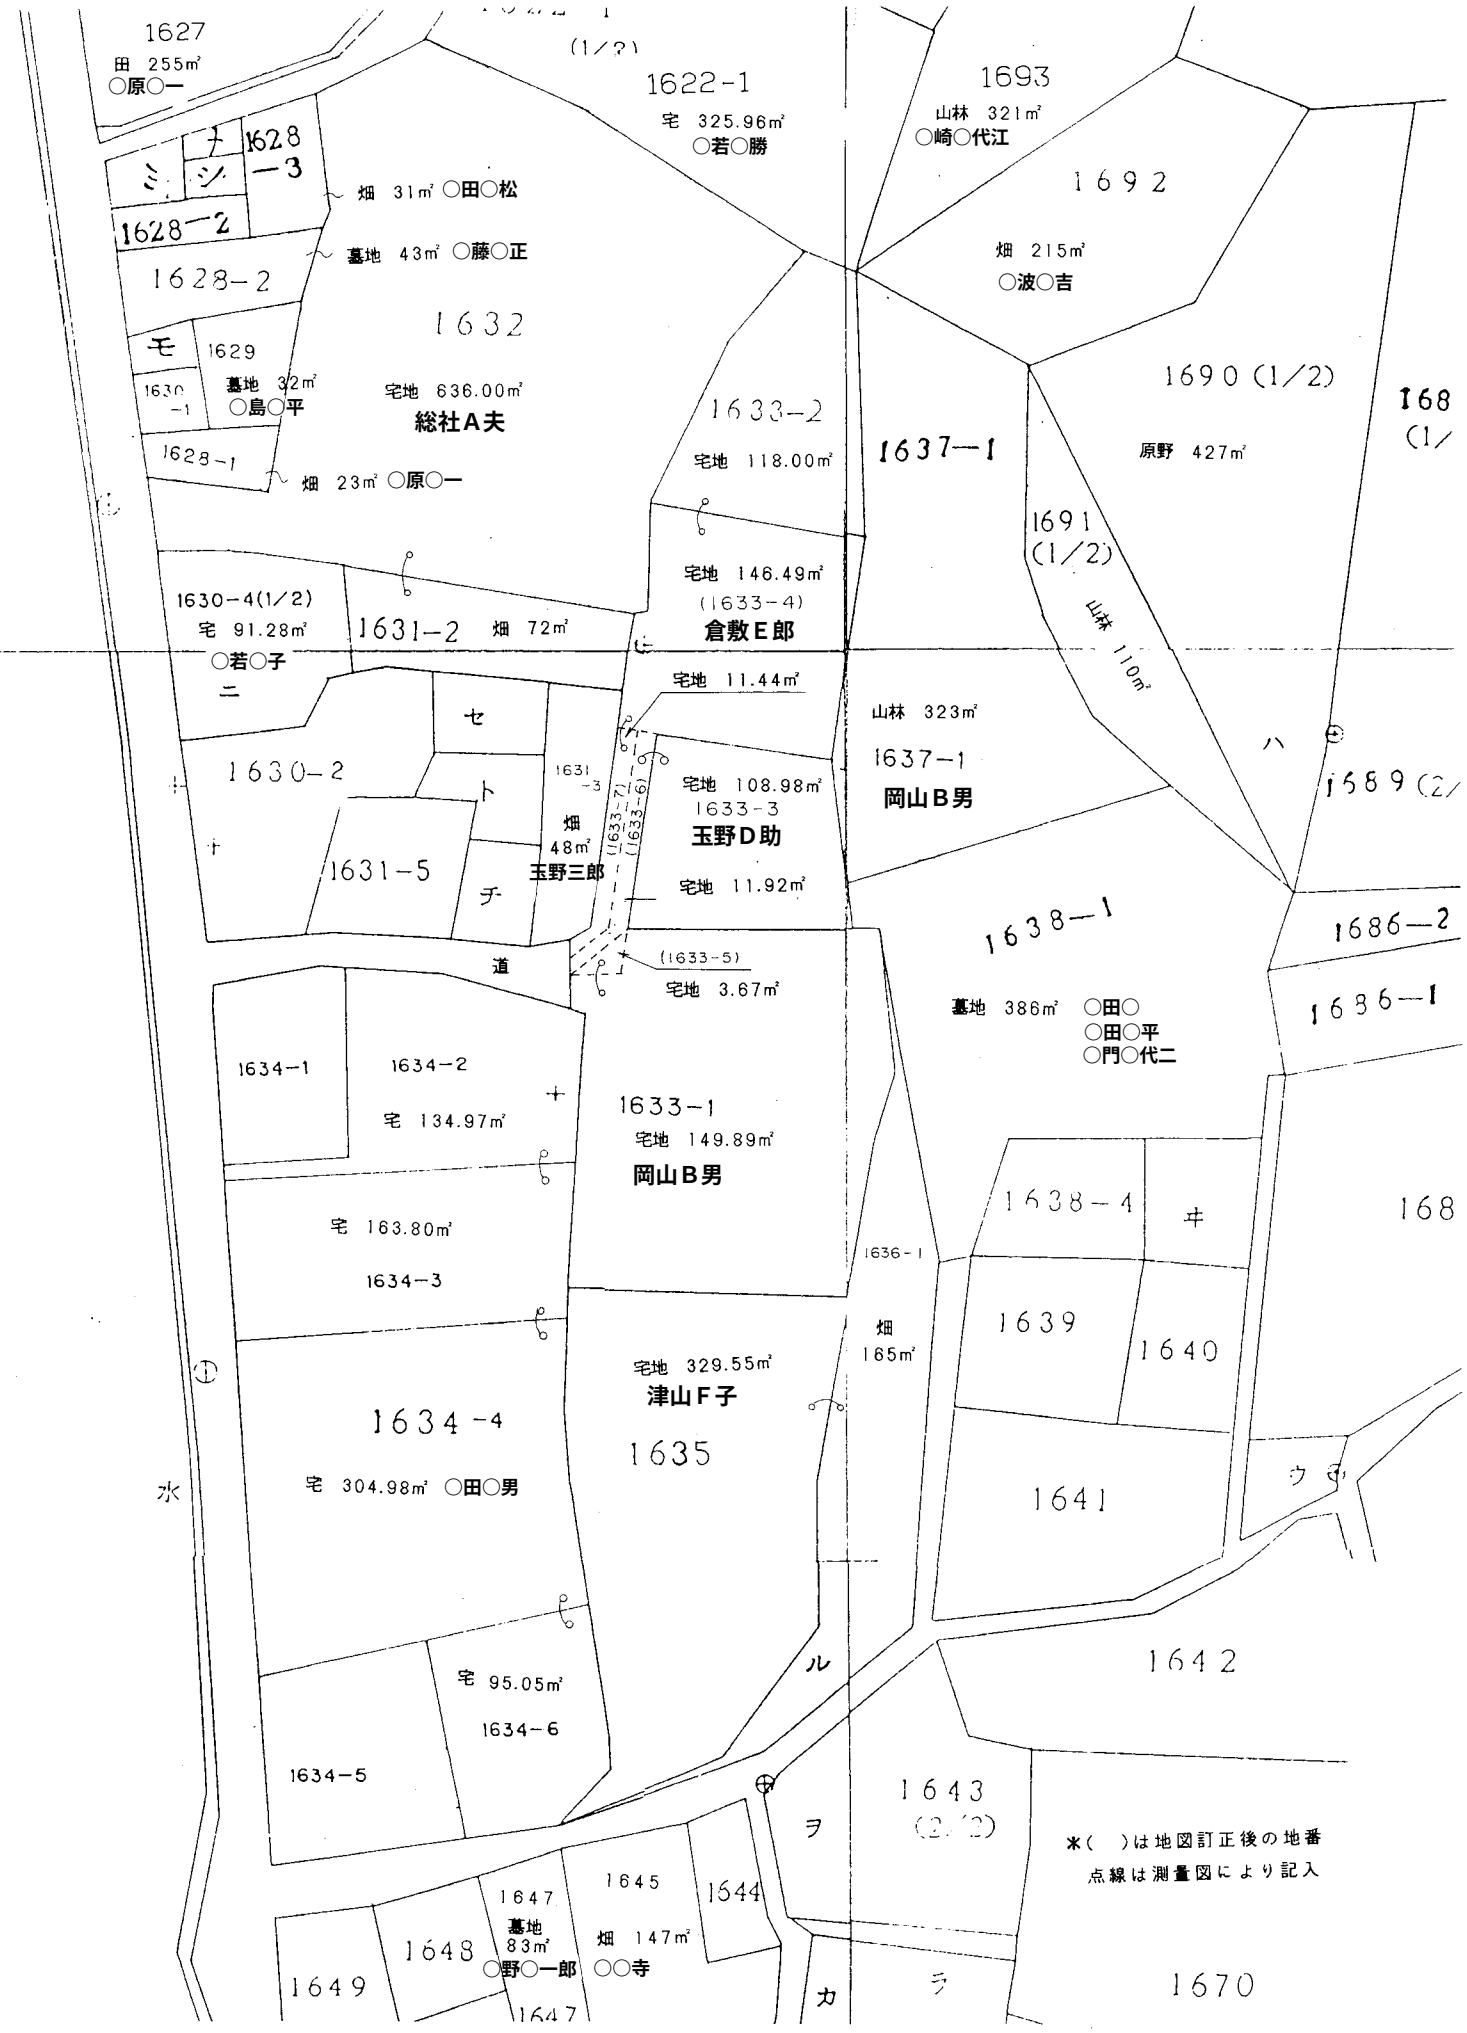
1627
田 255㎡
○原○一
1628
—3
1628—2
畑 31㎡ ○田○松
墓地 43㎡ ○藤○正
1628—2
1632
宅地 636.00㎡
総社A夫
1629
墓地 32㎡
○島○平
1630
—1
1628—1
畑 23㎡ ○原○一
1622-1
宅 325.96㎡
○若○勝
1693
山林 321㎡
○崎○代江
1692
畑 215㎡
○波○吉
1690 (1/2)
原野 427㎡
1633—2
宅地 118.00㎡
1637—1
1691
(1/2)
山林 110㎡
宅地 146.49㎡
(1633—4)
倉敷E郎
1630—4(1/2)
宅 91.28㎡
○若○子
1631—2 畑 72㎡
宅地 11.44㎡
山林 323㎡
1637—1
岡山B男
1630—2
1631—5
1631
—3
畑
48㎡
玉野三郎
宅地 108.98㎡
1633—3
玉野D助
宅地 11.92㎡
(1633—7)
(1633—6)
(1633—5)
宅地 3.67㎡
道
1638—1
墓地 386㎡ ○田○
○田○平
○門○代二
1686—2
1686—1
1634—1
1634—2
宅 134.97㎡
1633—1
宅地 149.89㎡
岡山B男
宅 163.80㎡
1634—3
1636—1
畑
165㎡
1638—4
1639
1640
宅地 329.55㎡
津山F子
1635
1634—4
宅 304.98㎡ ○田○男
1641
1642
宅 95.05㎡
1634—6
1634—5
1643
(2/2)
1647
墓地
83㎡
○野○一郎
1645
畑 147㎡
○○寺
1644
1649
1648
1647
1670
168
(1/
1689 (2/
168
水
ル
ヲ
カ
ラ
ウ
ハ
ニ
ト
チ
セ
キ
*( )は地図訂正後の地番
点線は測量図により記入